

Département de l'Yonne
Commune de SENS
Lieudit: ZA des Vauguilletes
Rue de Sancey - Boulevard des Noyers Pompons

PLAN de DIVISION

Propriété de la C.A.G.S.

Cadastre : avant division

Section ZL n°496 - Contenance cadastrale: 19381 m²
Section ZL n°497 - Contenance cadastrale: 2000 m²
Section ZL n°498 - Contenance cadastrale: 6921 m²

Cadastre : après division

Section ZL n°496p (Lot A) - Superficie arpentée: 6829 m²
Section ZL n°496p (Lot B) - Superficie arpentée: 2579 m²
Section ZL n°496p (Lot C) - Superficie arpentée: 5700 m²
Section ZL n°496p (Lot D) - Superficie arpentée: 4273 m²
Section ZL n°497p (Lot E) - Superficie arpentée: 1400 m²
Section ZL n°497p (Lot F) - Superficie arpentée: 600 m²

LEGENDE :

-  Borne nouvelle O.G.E.
-  Borne existante O.G.E.
-  Limite de propriété / Cote périmétrique
-  Ligne / Cote de rattachement
-  Application graphique cadastrale
-  Référence cadastrale



L'authenticité de ce document est assurée exclusivement par la signature originale du Géomètre-Expert Foncier l'ayant établi.


☐ Rattachement planimétrique: Système indépendant

AZIMUT CONSEILS
S.A.R.L. de Géomètres Experts

20, Place des Héros - B.P. 251 - 89102 SENS CEDEX
Tel : 03 86 65 12 73 - www.azimut-conseils.com
e-mail: contact@azimut-conseils.com
Membre de l'Ordre des Géomètres Experts n° 2005B200015

\\Azimut\commun\2021\210419-CAGS-Sens\Autocad\210419.dwg

GÉOMÈTRE-EXPERT
GARANT D'UN CADRE DE VIE DURABLE

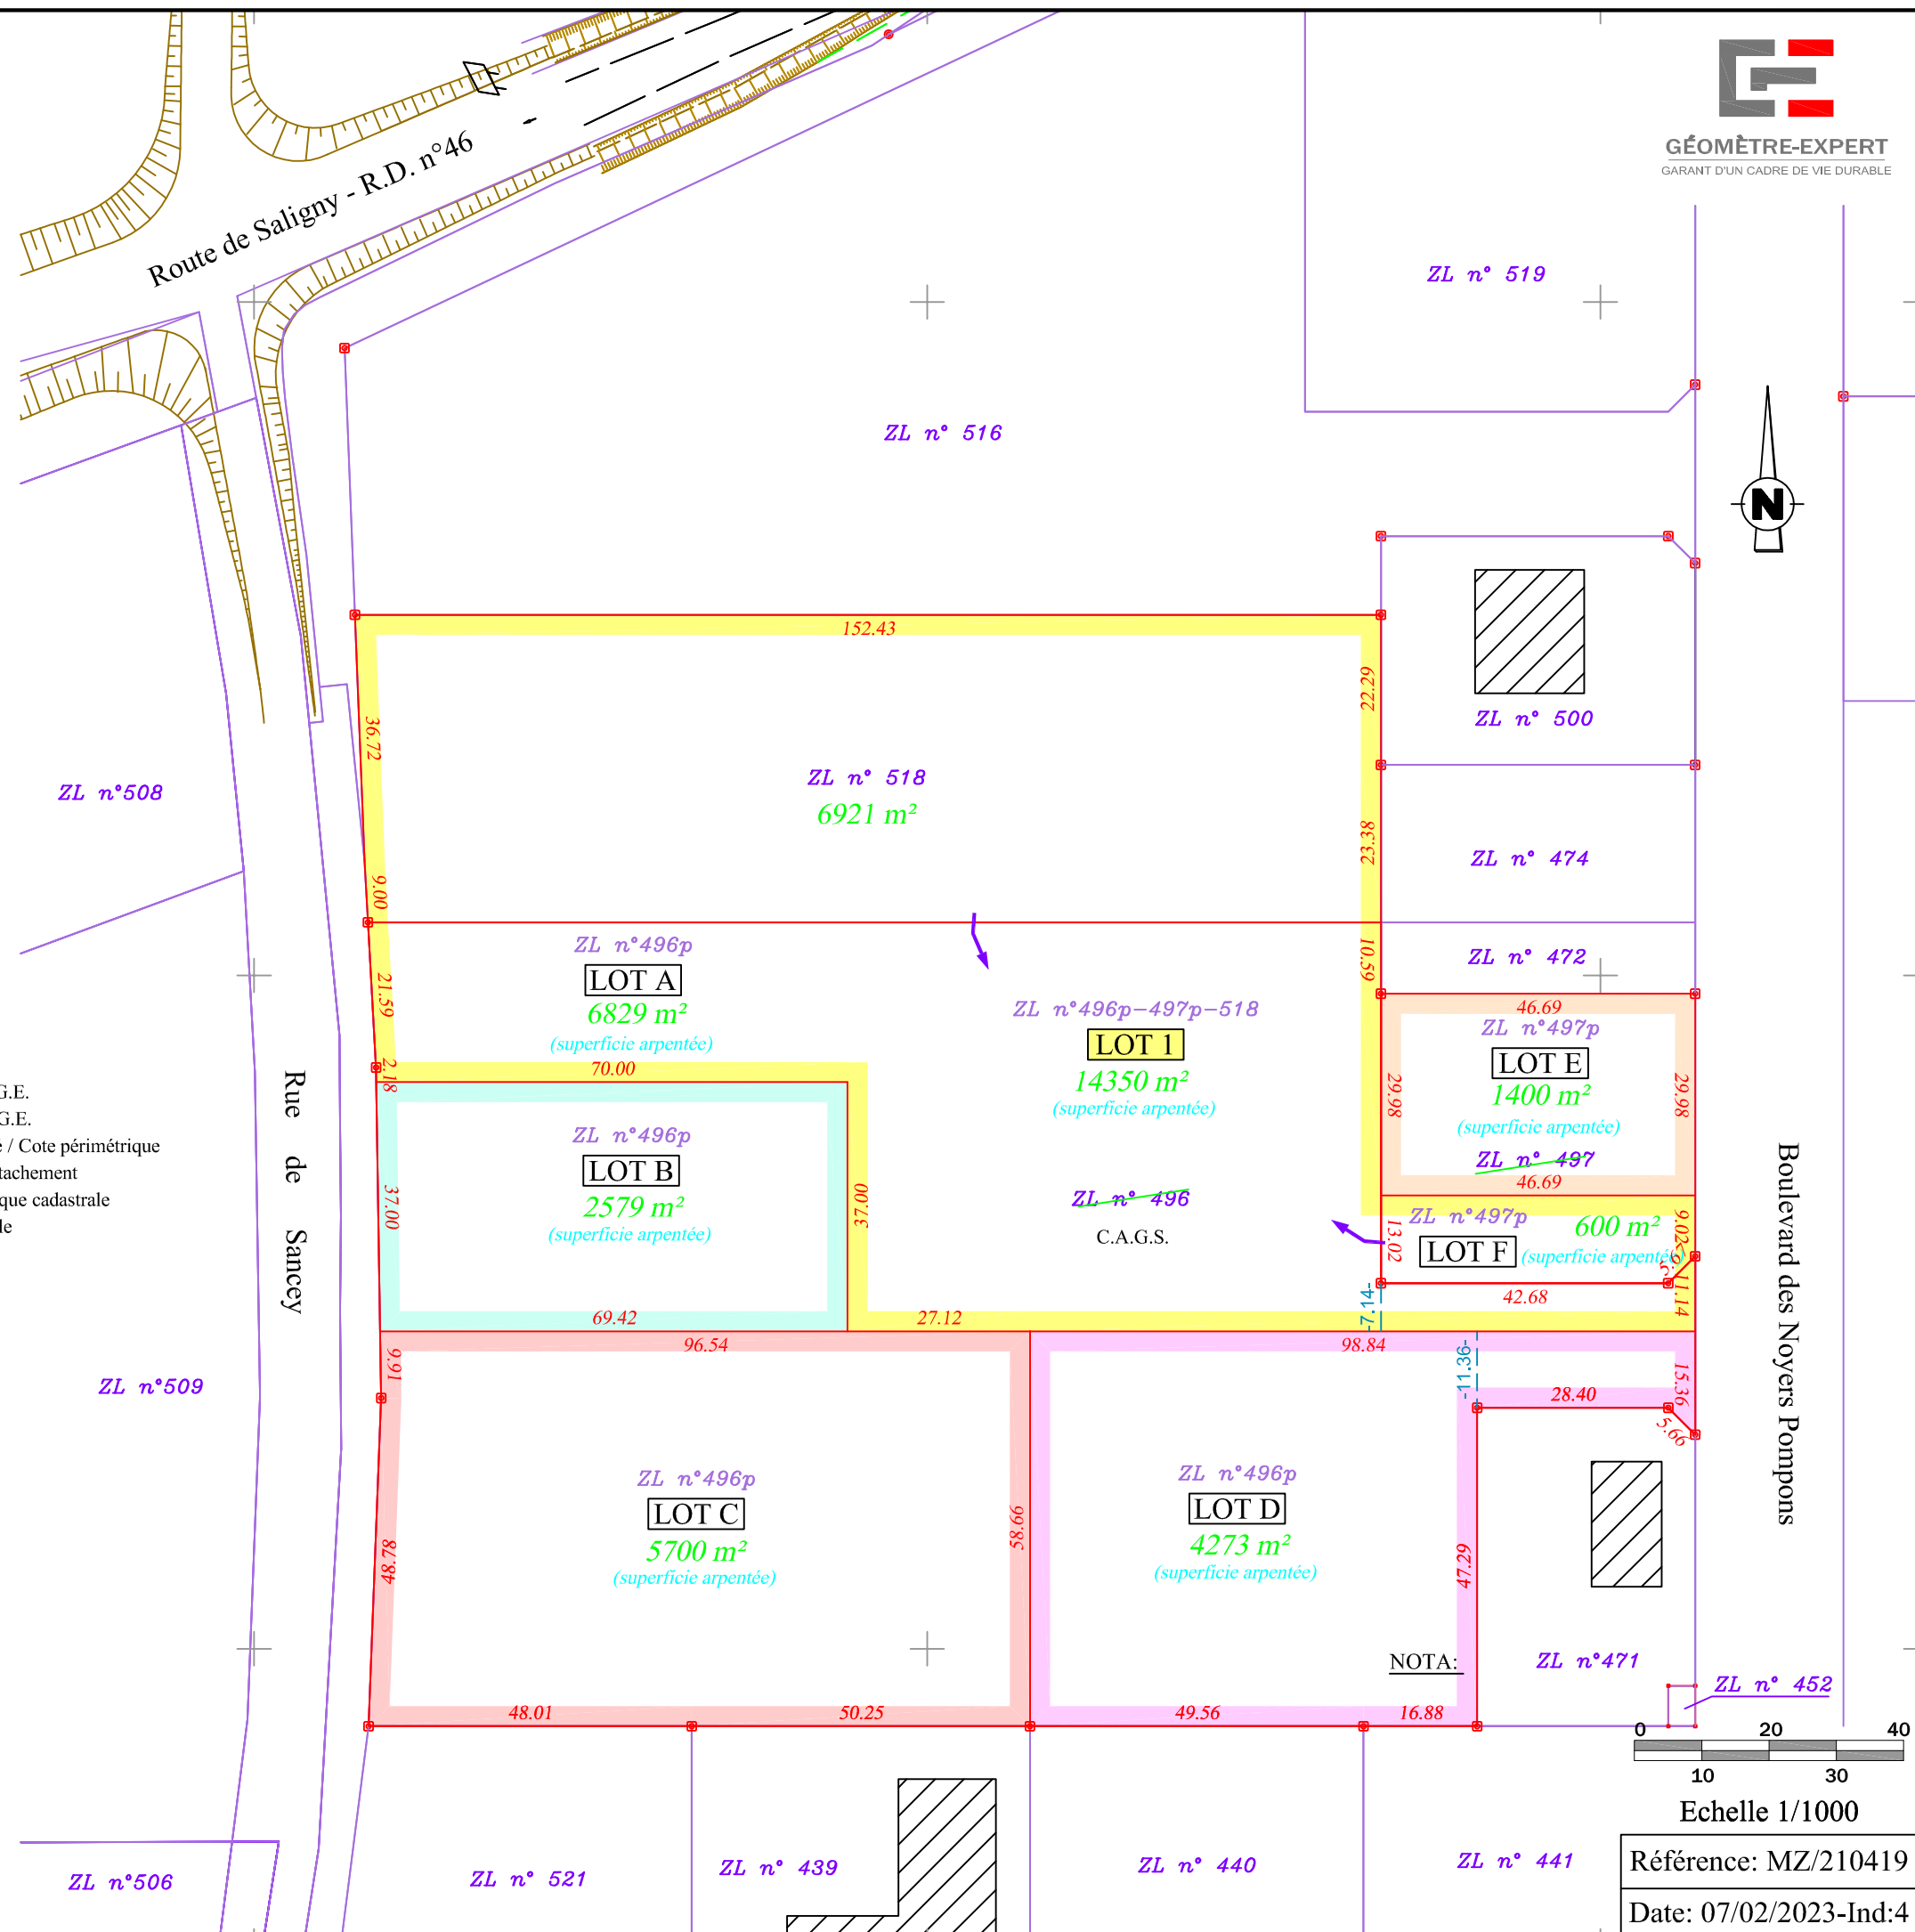

NOTA:

0 10 20 30 40

Echelle 1/1000

Référence: MZ/210419

Date: 07/02/2023-Ind:4